


 NÁVRH NA ZMĚNU


Výřez z územního plánu Nový Jičín

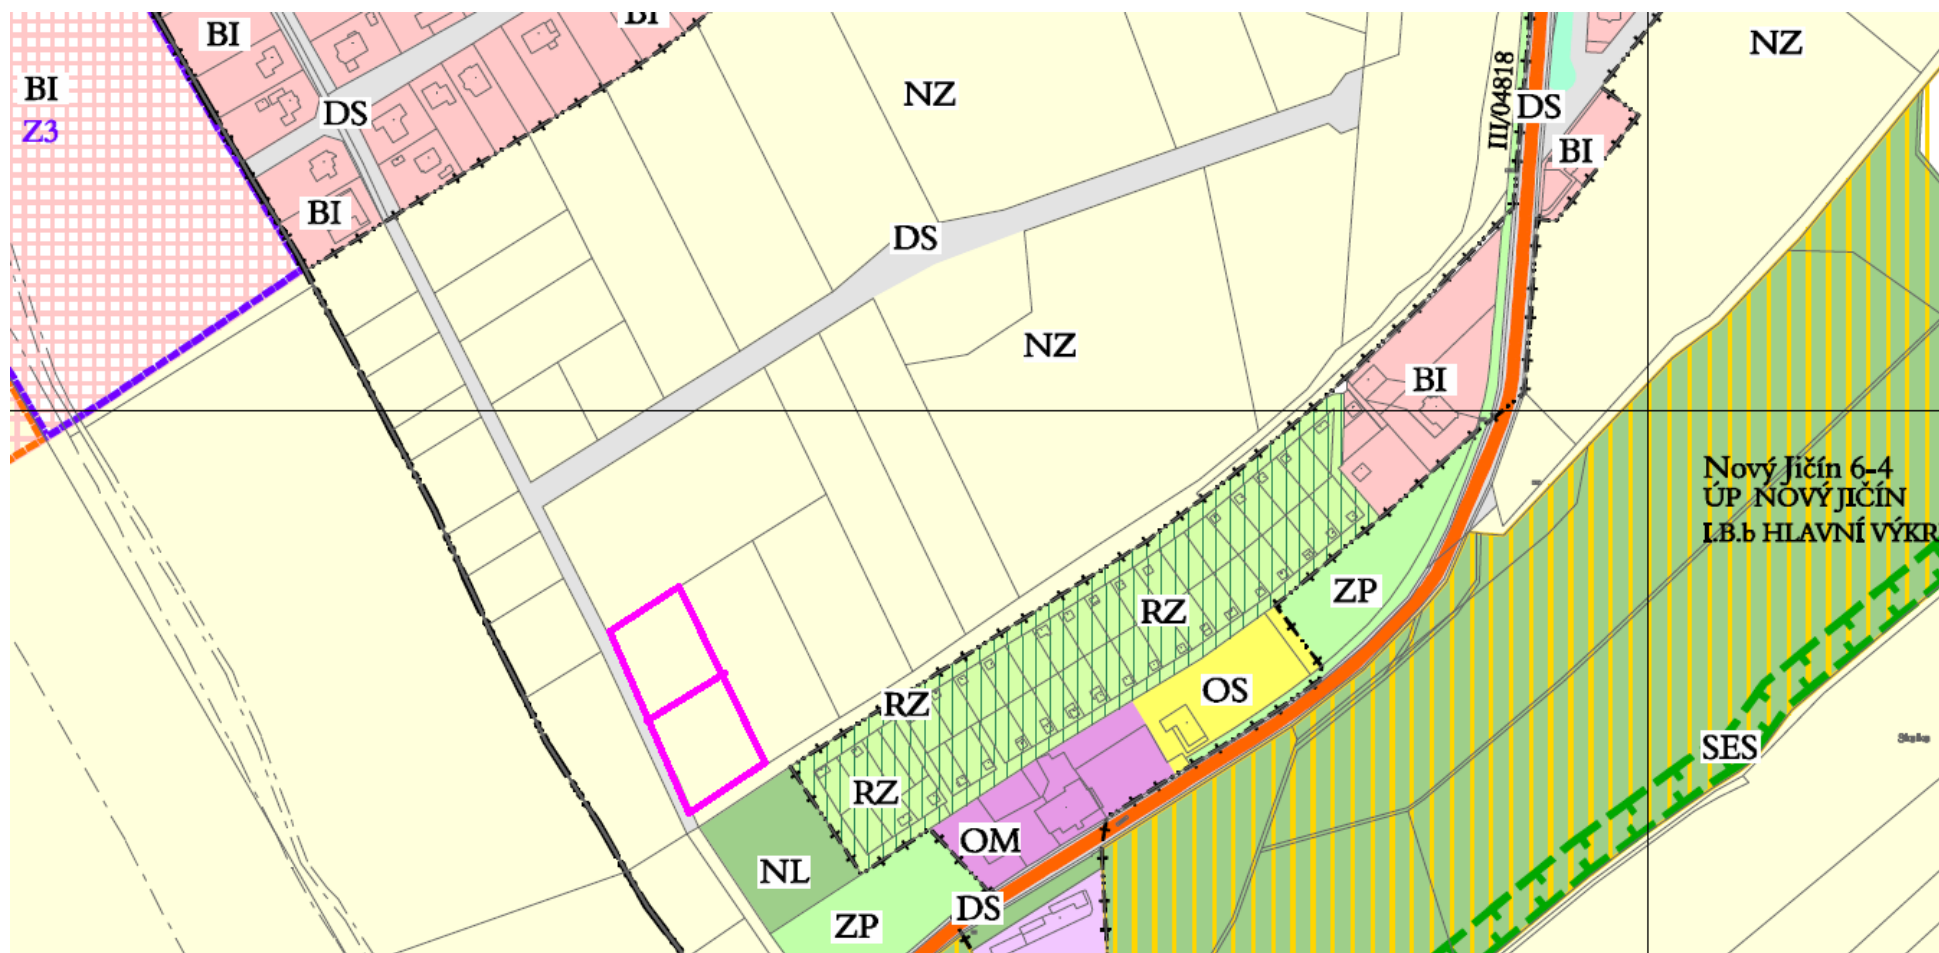

Nový Jičín 6-4
ÚP NOVÝ JIČÍN
L.B.b HLAVNÍ VÝKRE

 NÁVRH NA ZMĚNU

Snímek z územně analytických podkladů ORP Nový Jičín

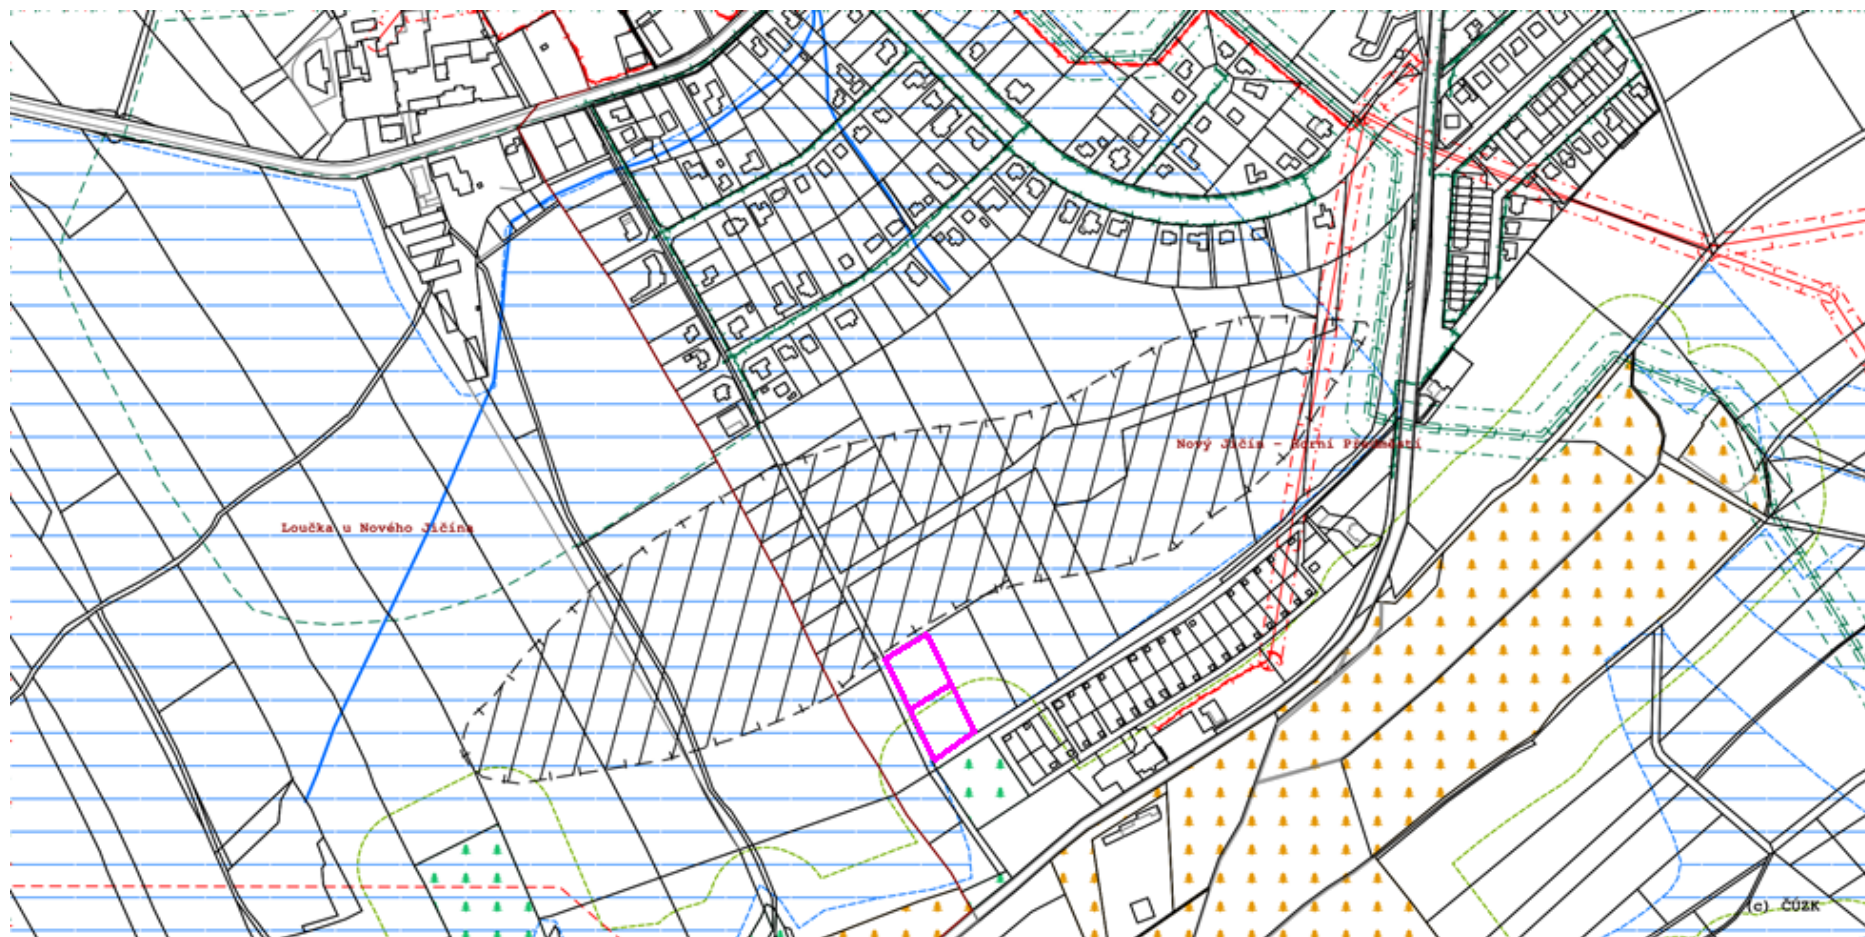

Správní hranice, KM, TM katastrální území

parcely_vektor 31.10.2021

 parcely KN vnitřní kresba parcel**37a lesy z LHPO a rozhodnutí** les hospodářský

les zvláštního určení

 ostatní vojenský**37a vzdálenost 50 m od lesa** podle LHPO podle katastru 26.09.2019**43 investice do půdy** odvodněná plocha odvodňovací zařízení**62 sesuvná území**

sesuvné území

 bod plocha**73 elektrické vedení vč. OP**

elektrické vedení nad 1 kV (VN,VVN,ZVN) a nerozlišené

 stav návrh koridor/úz. rezerva ZÚR

OP elektrického vedení nad 1 kV (VN,VVN,ZVN) a nerozlišeného

 stav návrh**75 plynovody vč. OP a BP**

plynovod

 stav návrh koridor záměru NET4GAS koridor ZÚR OP plynovodu BP plynovodu