


VÝKAZ DOSAVADNÍHO A NOVÉHO STAVU ÚDAJŮ KATASTRU NEMOVITOSTÍ

Dosevňní stav				Nový stav										
Označení pozemku parc. číslem	Vyměra parcely		Druh pozemku Způsob využití	Označení pozemku parc. číslem	Vyměra parcely		Druh pozemku Způsob využití	Typ stavby	Způsob využití	Způsob určení výměry	Porovnání se stavem evidence právních vztahů			
	ha	m <sup>2</sup>			ha	m <sup>2</sup>					Díl přechází z pozemku označeného v katastru nemovitostí	dřívejší poz. evidenci	Číslo listu vlistrickví	Vyměra dílu
479/16 *1)	8	80	ostatní pozemek	479/16	7	05	ostatní pozemek			2	479/16	6590	7	05
				479/18	1	76	ostatní pozemek		2	479/16	6590	1	76	
	8	80			8	81								

\*1) Rozdíl +1 m<sup>2</sup> vznikl zaokrouhlením výměr (bod 14.6 přílohy katastrální vyhlášky) u dosevňní parcely č. 479/16

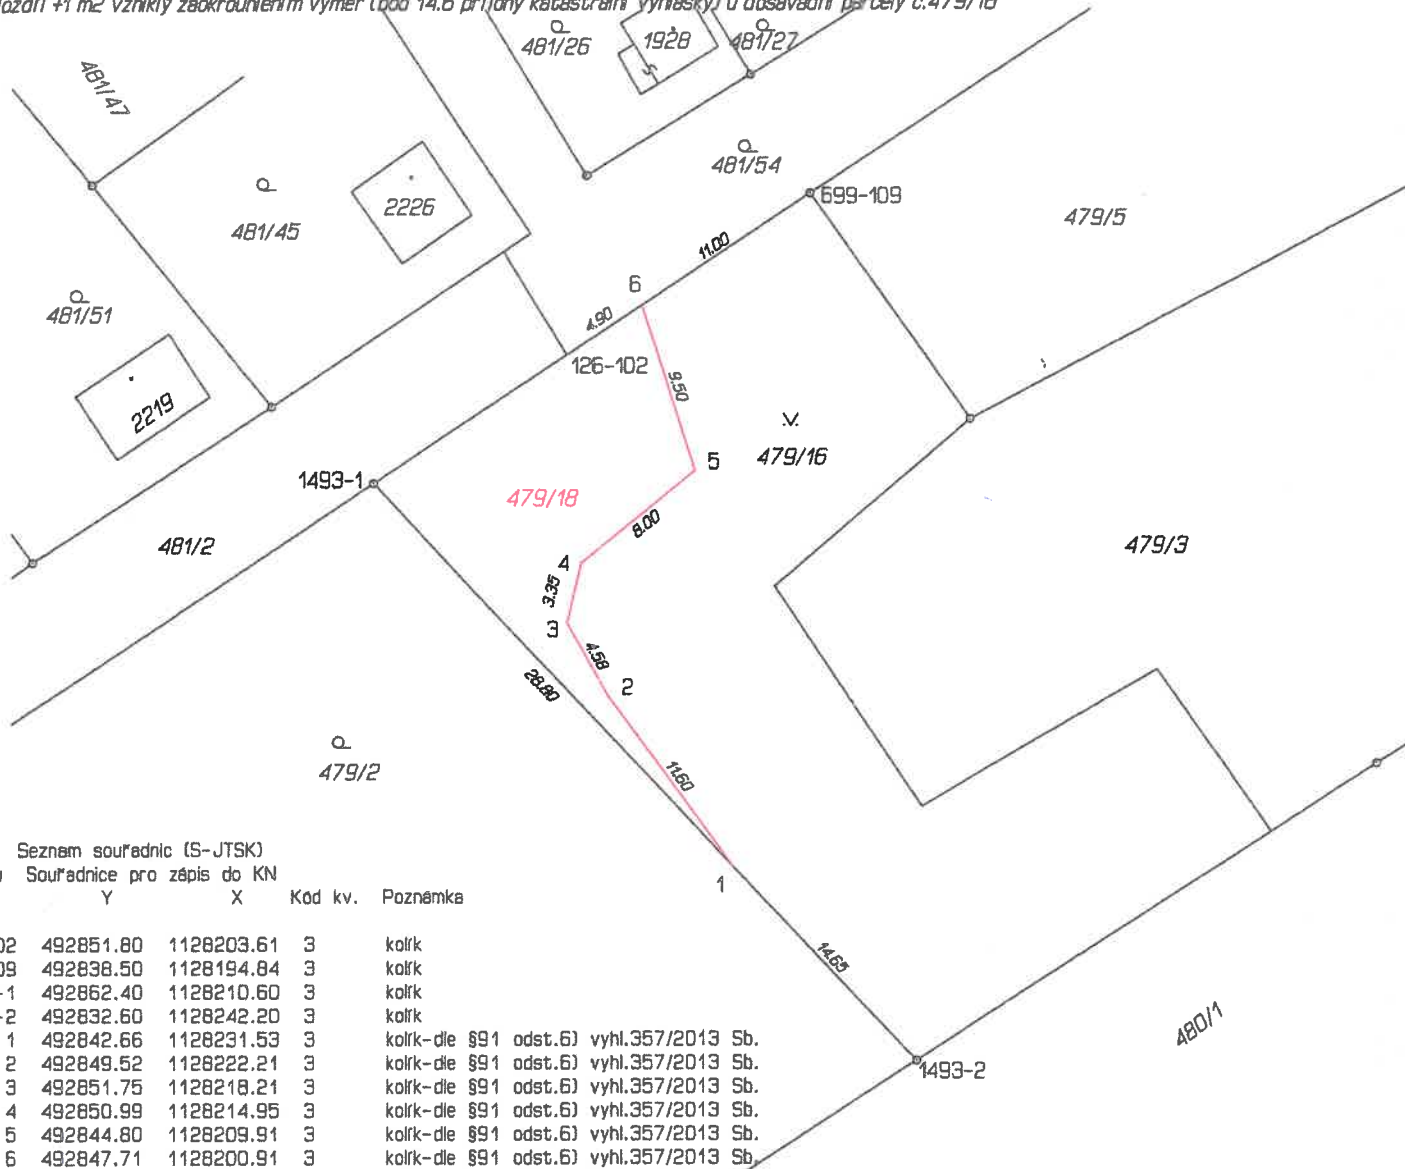

Seznam souřadnic (S-JTSK)

Číslo bodu Souřadnice pro zápis do KN

	Y	X	Kód kv.	Poznámka
126-102	492851.80	1128203.61	3	kolík
699-109	492838.50	1128194.84	3	kolík
1493-1	492862.40	1128210.60	3	kolík
1493-2	492832.60	1128242.20	3	kolík
1	492842.66	1128231.53	3	kolík-dle §91 odst.6) vyhl.357/2013 Sb.
2	492849.52	1128222.21	3	kolík-dle §91 odst.6) vyhl.357/2013 Sb.
3	492851.75	1128218.21	3	kolík-dle §91 odst.6) vyhl.357/2013 Sb.
4	492850.99	1128214.95	3	kolík-dle §91 odst.6) vyhl.357/2013 Sb.
5	492844.80	1128209.91	3	kolík-dle §91 odst.6) vyhl.357/2013 Sb.
6	492847.71	1128200.91	3	kolík-dle §91 odst.6) vyhl.357/2013 Sb.

GEOMETRICKÝ PLÁN pro rozdělení pozemku	Geometrický plán ověřil úředně oprávněný zeměměřický inženýr:		Stejnopis ověřil úředně oprávněný zeměměřický inženýr:		
	Jméno, příjmení:	Ing. Vít Krejčí		Jméno, příjmení:	Ing. Vít Krejčí
	Číslo položky seznamu úředně oprávněných zeměměřických inženýrů:	1309/1995		Číslo položky seznamu úředně oprávněných zeměměřických inženýrů:	1309/1995
	Dne: 29. června 2023	Číslo: 402/2023	Dne: 4.7.2023	Číslo: 402/2023	
Něželostmi a přenosmi odpovídá právním předpisům.		Tento stejnopis odpovídá geometrickému plánu v elektronické podobě uloženému v dokumentaci katastrálního úřadu.			
Vyhotovitel: Ina. Marcel Vnitř	Katastrální úřad souhlasí s očíslováním parcel.		Doverení stejnopisu geometrického plánu v listinné podobě.		
142 21 KOPŘIVNICE IČ: 879 339 34, tel: +420776751125	Ing. Petra Marešová KÚ pro Moravskoslezský kraj KP Nový Jičín PGP-1010/2023-804 2023.07.04 13:15:23 +02'00'				
Číslo plánu: 1980-402/2023					
Okres: Nový Jičín					
Obec: Nový Jičín					
Kat. území: Nový Jičín-Horní Předměstí					
Mapový list: Nový Jičín 7-3/22					
Dosevňním vlistrickým pozemkům byla poskytnuta možnost esznámit se v terénu s průběhem navržených nových hranic které byly označeny předešlým způsobem.					