


VÝKAZ DOSAVADNÍHO A NOVÉHO STAVU ÚDAJŮ KATASTRU NEMOVITOSTÍ

Dosavadní stav			Nový stav												
Označení pozemku parc. číslem	Výměra parcely		Druh pozemku Způsob využití	Označení pozemku parc. číslem	Výměra parcely		Druh pozemku Způsob využití	Typ stavby Způsob využití	Způsob určení výměr	Porovnání se stavem evidence právních vztahů					
	ha	m ²			ha	m ²				Díl přechází z pozemku označeného v katastru nemovitostí	dřívejší poz. evidenci	Číslo listu vlastnictví	Výměra dílu		Označení dílu
584/1	15	69	ostat. pl. ostat. komunikace	584/1	14	17	ostat. pl. ostat. komunikace		2	584/1		10001	14	17	
				584/4	1	52	ostat. pl. jiná plocha		2	584/1		10001	1	52	
					15	69									

Seznam souřadnic (S-JTSK)

Číslo bodu	Souřadnice pro zápis do KN		Kód kv.	Poznámka
	Y	X		
1841-1	491406.29	1126271.38	3	roh budovy
4	491414.59	1126271.56	3	obrubník
8	491415.08	1126255.70	3	obrubník
9	491414.49	1126254.34	3	obrubník
10	491413.39	1126253.30	3	obrubník
11	491412.70	1126253.01	3	obrubník
9083-45	491407.01	1126252.58	3	sloupek plotu

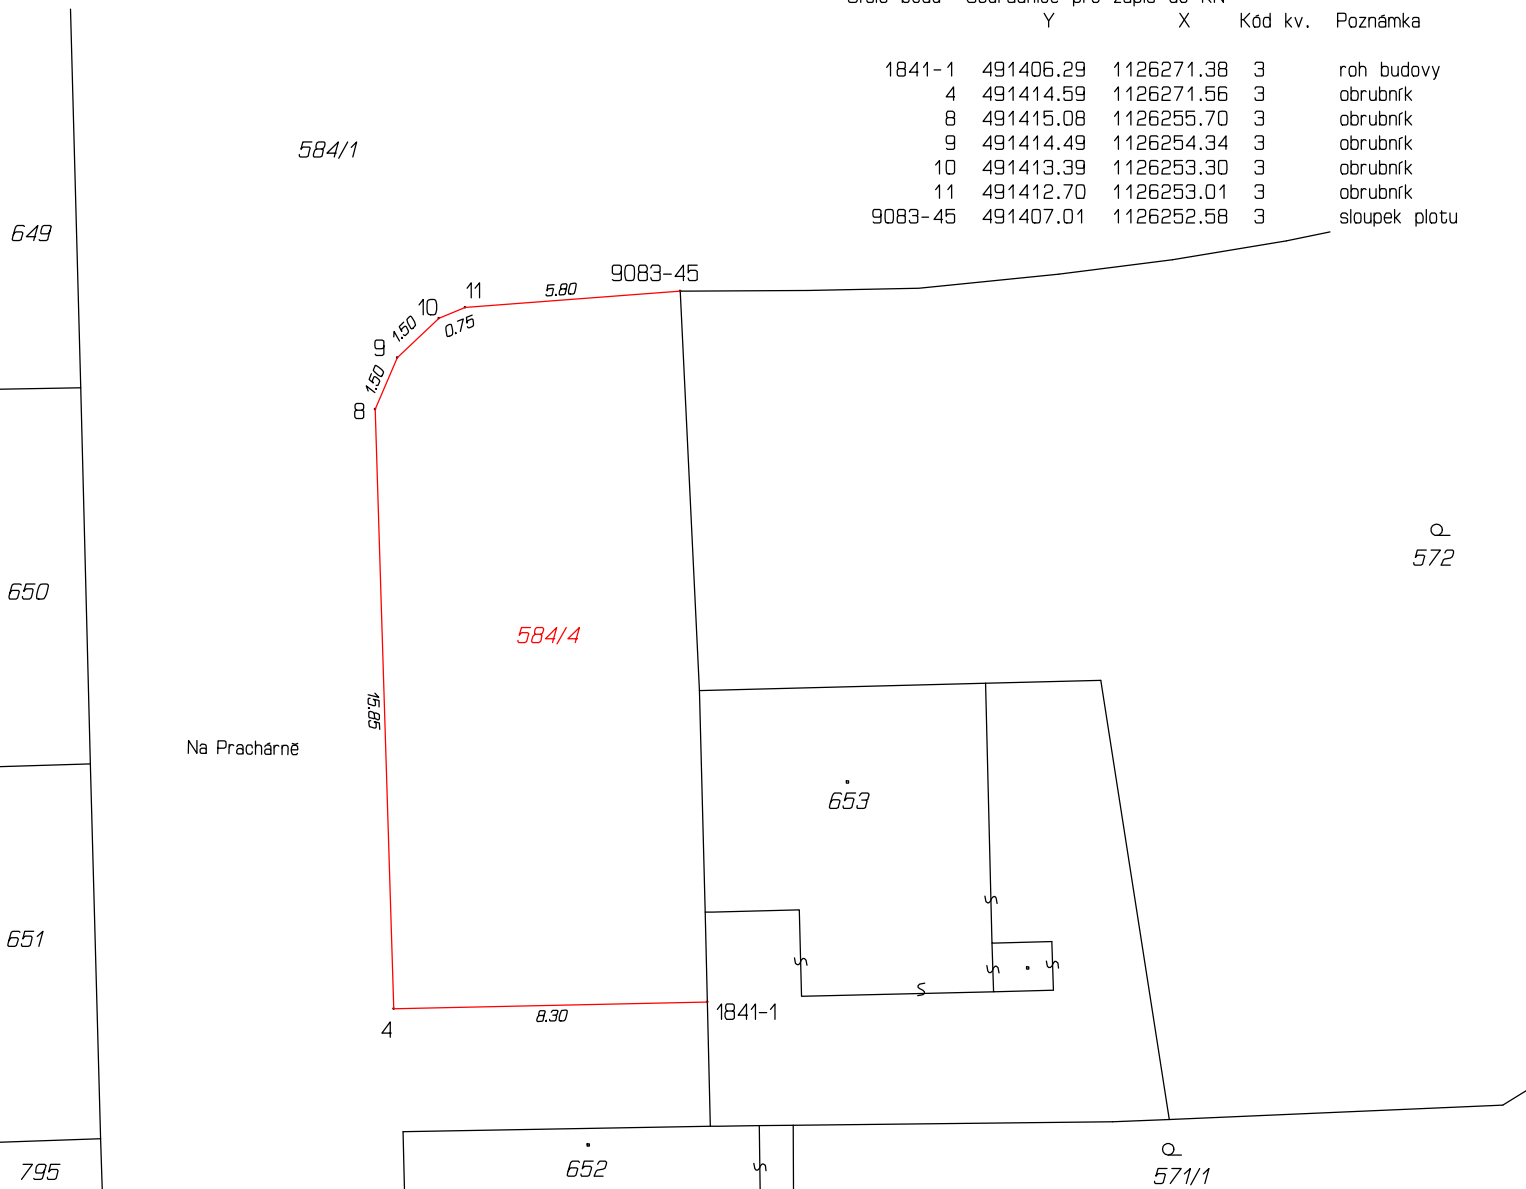

GEOMETRICKÝ PLÁN pro rozdělení pozemku	Geometrický plán ověřil úředně oprávněný zeměměřický inženýr:		Stejnopis ověřil úředně oprávněný zeměměřický inženýr:	
	Jméno, příjmení:		Jméno, příjmení:	
	Číslo položky seznamu úředně oprávněných zeměměřických inženýrů:	1309/1995	Číslo položky seznamu úředně oprávněných zeměměřických inženýrů:	
	Dne: 1. srpna 2023	Číslo: 474/2023	Dne:	Číslo:
	Nálezitostmi a přesností odpovídá právním předpisům.		Tento stejnopis odpovídá geometrickému plánu v elektronické podobě uloženému v dokumentaci katastrálního úřadu.	
Vyhotovitel: [redacted] 742 21 Kapřivnice IČ: 879 339 34, tel: +420776751125	Katastrální úřad souhlasí s očíslováním parcel.		Ověření stejnopisu geometrického plánu v listinné podobě.	
Číslo plánu: 1928-474/2023				
Okres: Nový Jičín				
Obec: Nový Jičín				
Kat. území: Nový Jičín-Dolní Předměstí				
Mapový list: Nový Jičín 6-3/12				
Dosavadním vlastníkům pozemků byla poskytnuta možnost seznámit se v terénu s průběhem navrhovaných nových hranic které byly označeny předepsaným způsobem.				