


VÝKAZ DOSAVIDNÍHO A NOVÉHO STAVU ÚDAJŮ KATASTRU NEMOVITOSTÍ									
Dosařední stav					Nový stav				
Označení pozemku parc. číslo	Výměra parcely ha	m. 2	Datum pozemku Způsob využití	Označení pozemku parc. číslo	Výměra parcely ha	m. 2	Datum pozemku Způsob využití	Zda je pozemek v katastru nemovitostí	Výměra dílu na m. 2
558/11	9 15		11.11.2019 ostat. komunikace	558/11 el.2235	9 11		11.11.2019 ostat. komunikace	2	10001
558/25	13 25		travní p.	558/25	13 23		travní p.	2	10001
	21 40				22 40				

*1) Rozměr 1 m2 vztahující zaskození nových výměr (bod 14.7b přílohy vyhlášky č. 357/2013 Sb.)

Výkaz údajů o benihovaných půdně ekologických jednotkách (BPEJ) k parcelám nového stavu									
Parcelní číslo podle katastru nemovitostí	Kód BPEJ	Výměra ha	m. 2	BPEJ na dílu parcely	Parcelní číslo podle katastru nemovitostí	Kód BPEJ	Výměra ha	m. 2	BPEJ na dílu parcely
558/25	64811	13	23						

Seznam souřadnic (S-JTSK):

Číslo bodu	X	Y	Kk	Poznámka
1	492759.26	1127381.05	3	roh budovy
2	492757.92	1127379.58	3	roh budovy
3	492755.71	1127381.64	3	roh budovy
4	492757.02	1127383.08	3	roh budovy
5	492756.58	1127380.83	3	průběžník
5.9	492758.02	1127382.18	3	průběžník

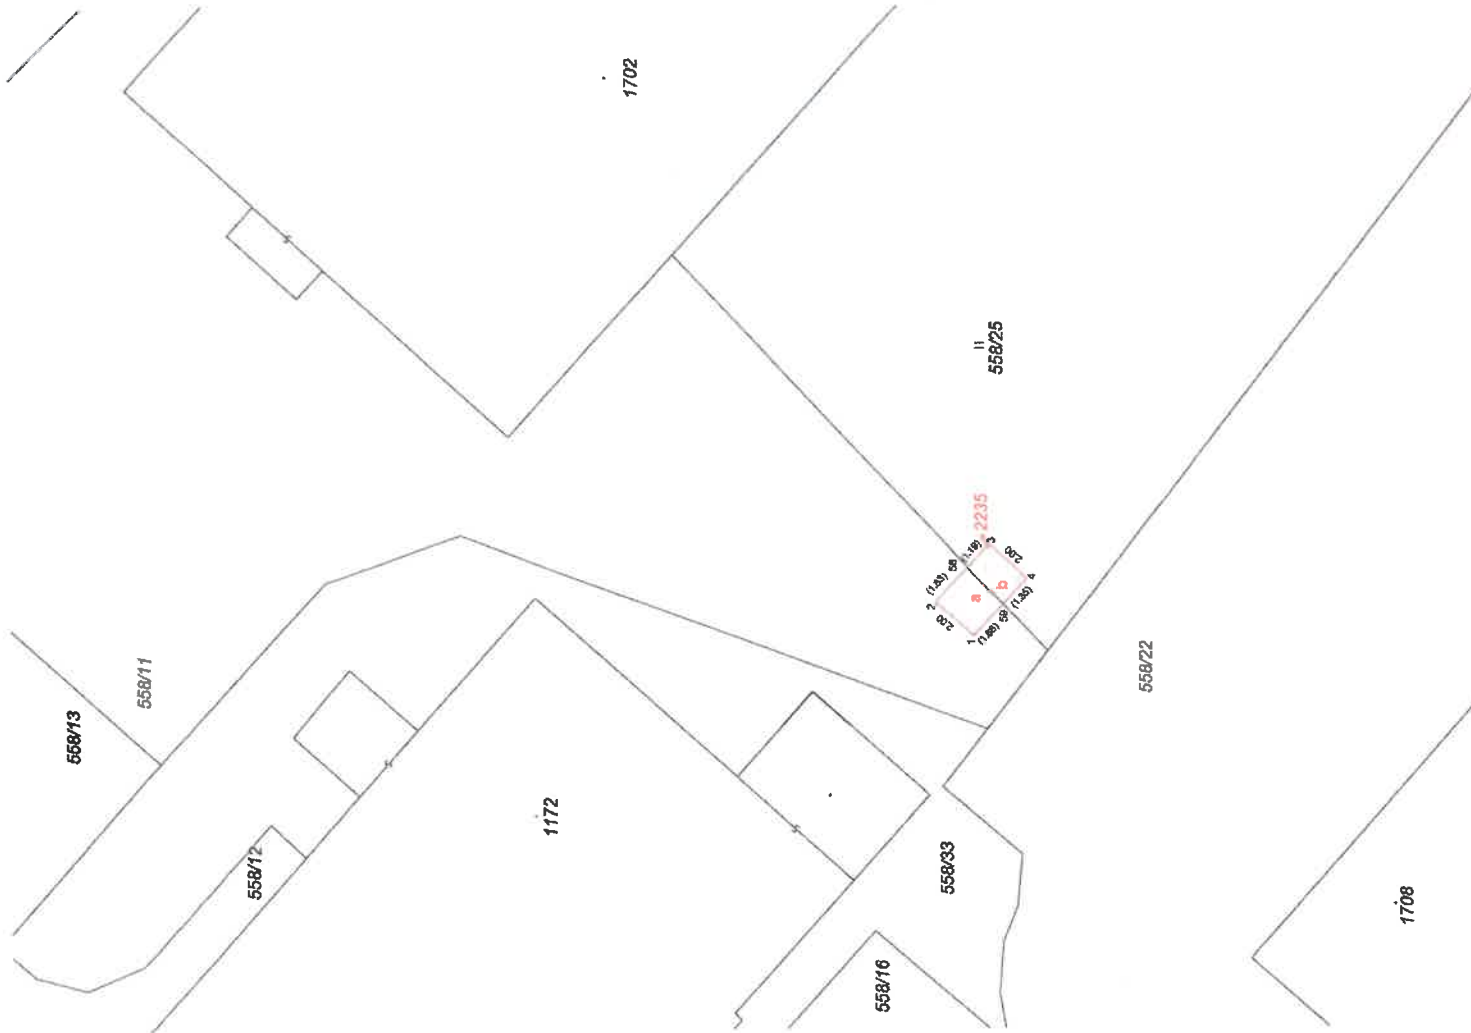

GEOMETRICKÝ PLAN pro vyznačení budovy		Geometrický plán oddílů státního katastru nemovitostí	
Jedna příloha		Jedna příloha	
Číslo přílohy: 1918/2000		Číslo přílohy: 918/2000	
Datum: 26.8.2019		Datum: 30.08.2019	
Měřítko: 1:500		Měřítko: 1:500	
Vytvořeno v programu: AutoCAD		Vytvořeno v programu: AutoCAD	
Vytvořeno: RUGEO, s.r.o.		Vytvořeno: RUGEO, s.r.o.	
IČO: 25871781		IČO: 25871781	
Jméno: 1000		Jméno: 1000	
75681 Roznov pod Radhoštěm		75681 Roznov pod Radhoštěm	
Číslo plánu: 1757-70336/2019		Číslo plánu: 1757-70336/2019	
Obec: Nový Jičín		Obec: Nový Jičín	
Katastrální území: Nový Jičín-Horní Předměstí		Katastrální území: Nový Jičín-Horní Předměstí	
Měřítko list: Nový Jičín 7-3/2		Měřítko list: Nový Jičín 7-3/2	
Dosařední vosačím plánem byla poskytnuta možnost zobrazení s výhledem a přílohou přílohou číslo 1918/2000, která byla poskytnuta přílohou číslo 1918/2000.		Dosařední vosačím plánem byla poskytnuta možnost zobrazení s výhledem a přílohou přílohou číslo 1918/2000, která byla poskytnuta přílohou číslo 1918/2000.	
viz seznam souřadnic		viz seznam souřadnic	