


SITUACE STAVBY

1:250

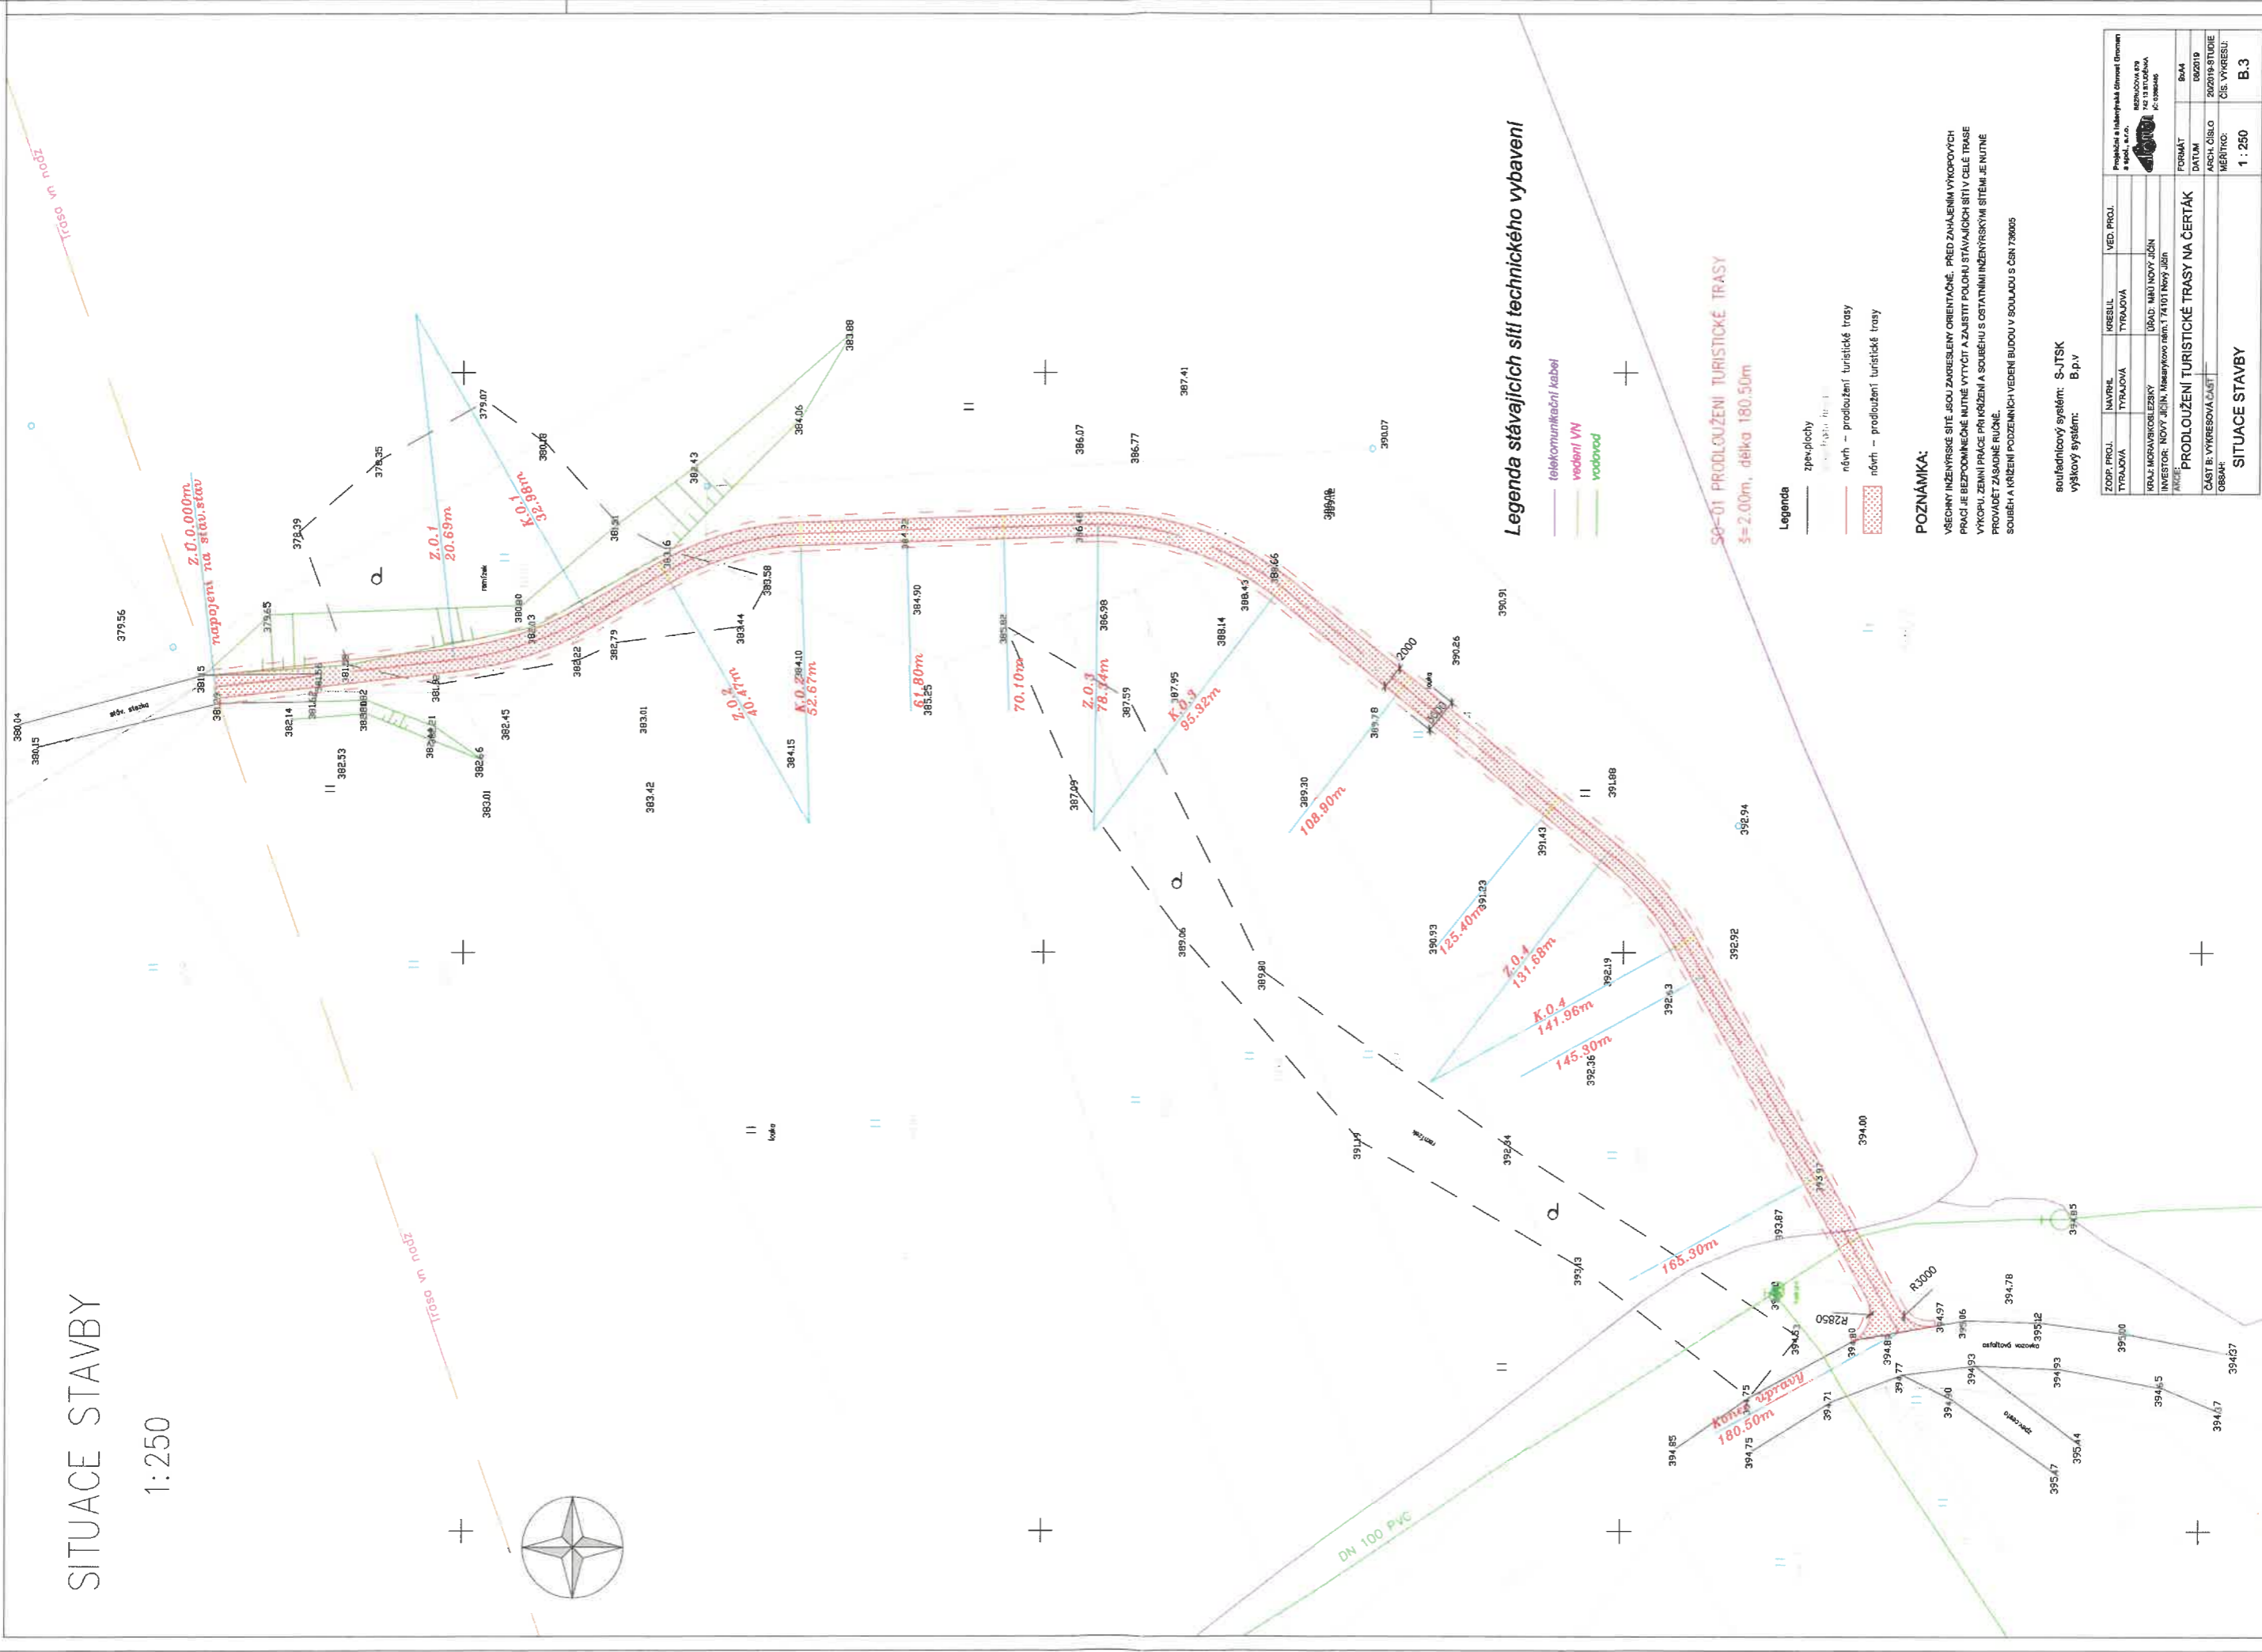

Legenda stávajících sítí technického vybavení

- telekomunikační kabel
- vedení VV
- vodovod

- Legenda
- zpeřplochy
 - návrh - prodloužení turistické trasy
 - návrh - prodloužení turistické trasy

SP-01 PRODLOUŽENÍ TURISTICKÉ TRASY
S=2.00m, délka 180.50m

POZNÁMKA:

VŠECHNY INŽENÝRSKÉ SÍTE JSOU ZAKRESLENY ORIENTAČNĚ. PŘED ZAHÁJENÍM VÝKOPÝCH PRACÍ JE BEZPODMÍNEČNĚ NUTNÉ VYTYČIT A ZAJISTIT POLOHU STÁVAJÍCÍCH SÍTÍ V CELE TRASE VÝKOPU ZEMNÍ PRÁCE PŘI KŘÍŽENÍ A SOUŘEŽÍ S OSTATNÍMI INŽENÝRSKÝMI SÍTEM JE NUTNĚ PROVADEĚT ZÁKLADNĚ RUČNĚ. SOUŘEŽÍ A KŘÍŽENÍ PODZEMNÍCH VEDENÍ BUDOU V SOULADU S ČSN 733005

souřadnicový systém: S-JTSK
výškový systém: B.p.v

ZODP. PROJ.	NAVRHL.	KRESEL.	VED. PROJ.
TYRÁJOVÁ	TYRÁJOVÁ	TYRÁJOVÁ	
KRAJ: MORAVSKOSELZSKÝ	ÚŘAD: MÚJ NOVÝ JIČÍN		
INVESTOR: NOVÝ JIČÍN, Masarykovo nám. 1 741 01 Nový Jičín			
TITULEK: PRODLOUŽENÍ TURISTICKÉ TRASY NA ČERTÁK			
ČÁST B: VÝKRESOVÁ ČÁST			
FORMÁT	DATA	ARČNÍ ČÍSLO	ROZMĚR STUJNE
B4A	020210	202018	210x297
OBSAH:	MEŘITKO:	ČÍS. VÝKRESU:	B.3
	1:250		