


| VÝKAZ DOSAVADNÍHO A NOVÉHO STAVU ÚDAJŮ KATASTRU NEMOVITOSTÍ |                |                |                                    |                                     |                |                |                                    |                                  |                          |                                              |       |                            |             |  |
|-------------------------------------------------------------|----------------|----------------|------------------------------------|-------------------------------------|----------------|----------------|------------------------------------|----------------------------------|--------------------------|----------------------------------------------|-------|----------------------------|-------------|--|
| Dosavadní stav                                              |                |                |                                    | Nový stav                           |                |                |                                    |                                  |                          |                                              |       |                            |             |  |
| Označení<br>pozemku<br>parc. číslem                         | Výměra parcely |                | Druh pozemku<br><br>Způsob využití | Označení<br>pozemku<br>parc. číslem | Výměra parcely |                | Druh pozemku<br><br>Způsob využití | Typ stavby<br><br>Způsob využití | Způs.<br>určení<br>výměr | Porovnání se stavem evidence právních vztahů |       |                            |             |  |
|                                                             | ha             | m <sup>2</sup> |                                    |                                     | ha             | m <sup>2</sup> |                                    |                                  |                          | Díl přechází z pozemku<br>označeného v       |       | Číslo listu<br>vlastnictví | Výměra dílu |  |
|                                                             |                |                | katastru<br>nemovitostí            |                                     |                |                | dřívější poz.<br>evidenci          | ha                               |                          | m <sup>2</sup>                               |       |                            |             |  |
| 429                                                         |                |                |                                    |                                     |                |                |                                    |                                  |                          | 429                                          | 10001 |                            |             |  |

Oprávněný: dle listiny

Druh věcného břemene: dle listiny

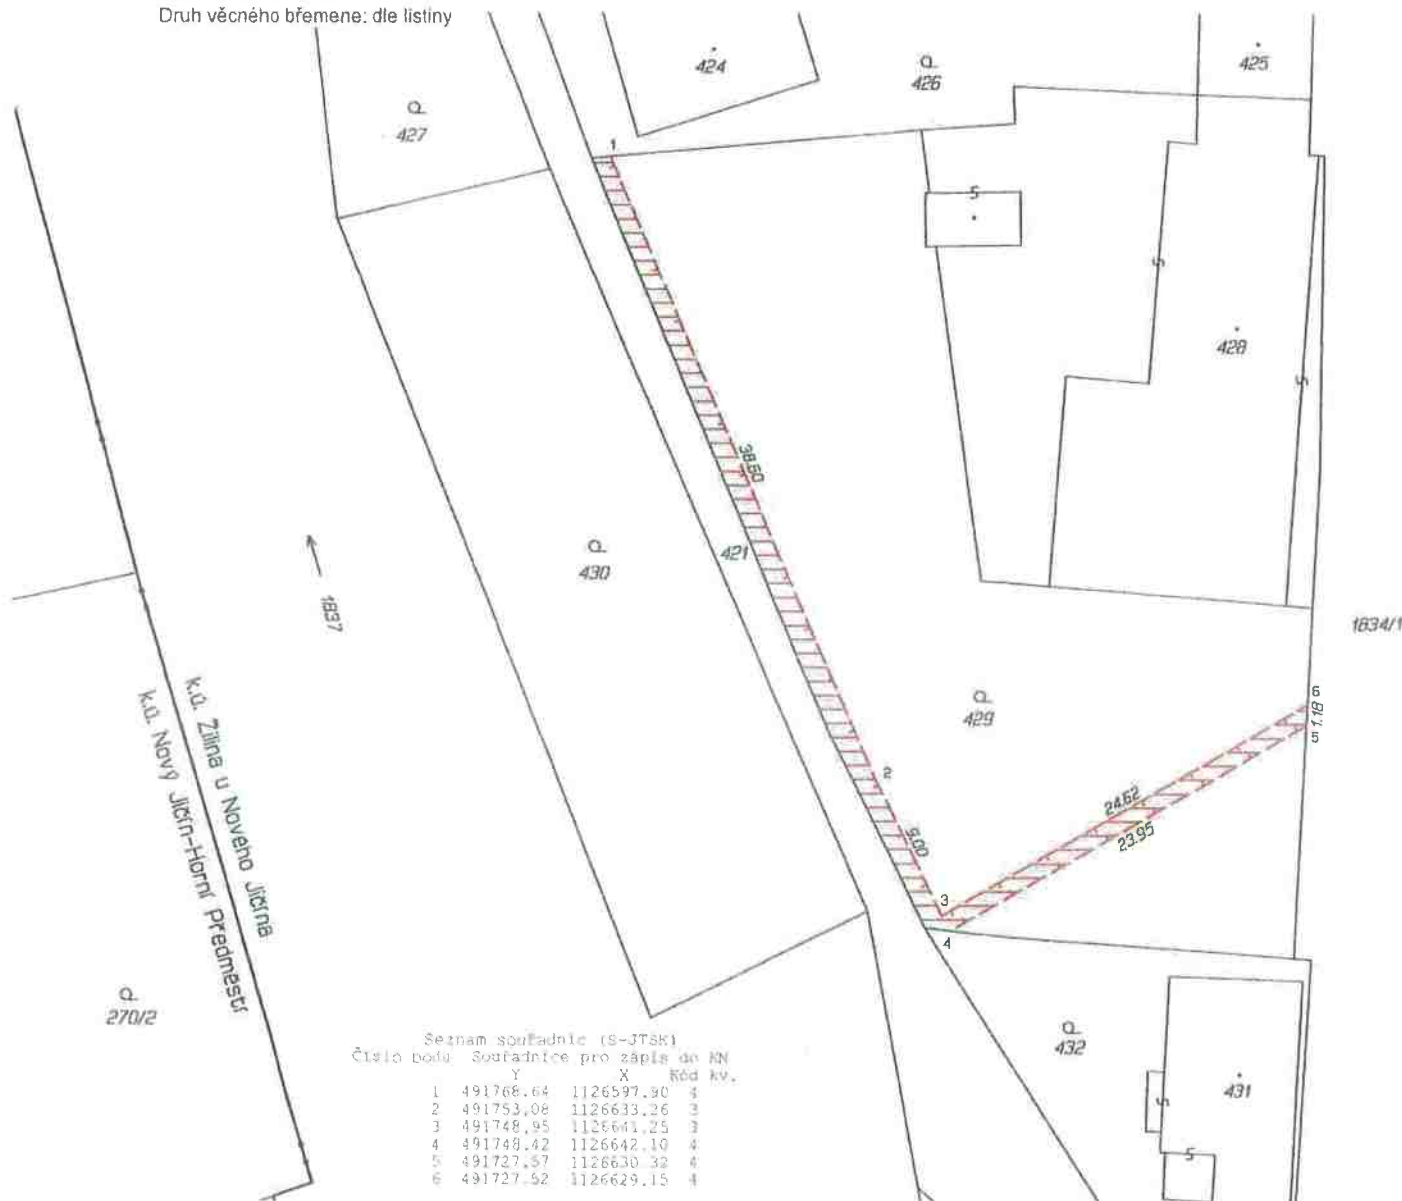

|   |   |                  |   |                  |
|---|---|------------------|---|------------------|
| <b>GEOMETRICKÝ PLÁN<br/>pro</b><br>vymezení rozsahu věcného břemene k části<br>pozemku   | Geometrický plán ověřil úředně oprávněný zeměměřický inženýr:   |                  | Stejnopis ověřil úředně oprávněný zeměměřický inženýr:                                                                                                 |                  |
|   | Jméno, příjmení:   | Ing. Jiří Bartoň | Jméno, příjmení:   | Ing. Jiří Bartoň |
|   | Číslo položky seznamu úředně oprávněných<br>zeměměřických inženýrů:   | 966/1995         | Číslo položky seznamu úředně oprávněných<br>zeměměřických inženýrů:                                                                                    | 966/1995         |
|   | Dne:   | 16. srpna 2021   | Číslo:   | 473/2021         |
|   | Naležitostmi a přesností odpovídá právním předpisům   |                  | Tento stejnopis odpovídá geometrickému plánu v elektronické podobě uloženému<br>v dokumentaci katastrálního úřadu.                                     |                  |
| Vyhotovitel: Ing. Filip Nippert<br>IČ 06691595,<br>Číslo plánu: 1709-114/2021<br>Okres: Nový Jičín<br>Obec: Nový Jičín<br>Kat. území: Žilina u Nového Jičína<br>Mapový list: Nový Jičín 6-3/14<br>Dosaadním vlastníkům pozemků byla poskytnuta možnost<br>seznámit se v terénu s průběhem navrhovaných nových hranic,<br>které byly označeny předepsaným způsobem | Katastrální úřad souhlasil s označováním parcel.<br><br>KÚ pro Moravskoslezský kraj<br>KP Nový Jičín<br>Ing. Adam Vodrážka<br>PGP-1471/2021-804<br>2021.08.19 08:15:06 CEST |                  | Ověření stejnopisu geometrického plánu v listinné podobě.<br><br> |                  |