


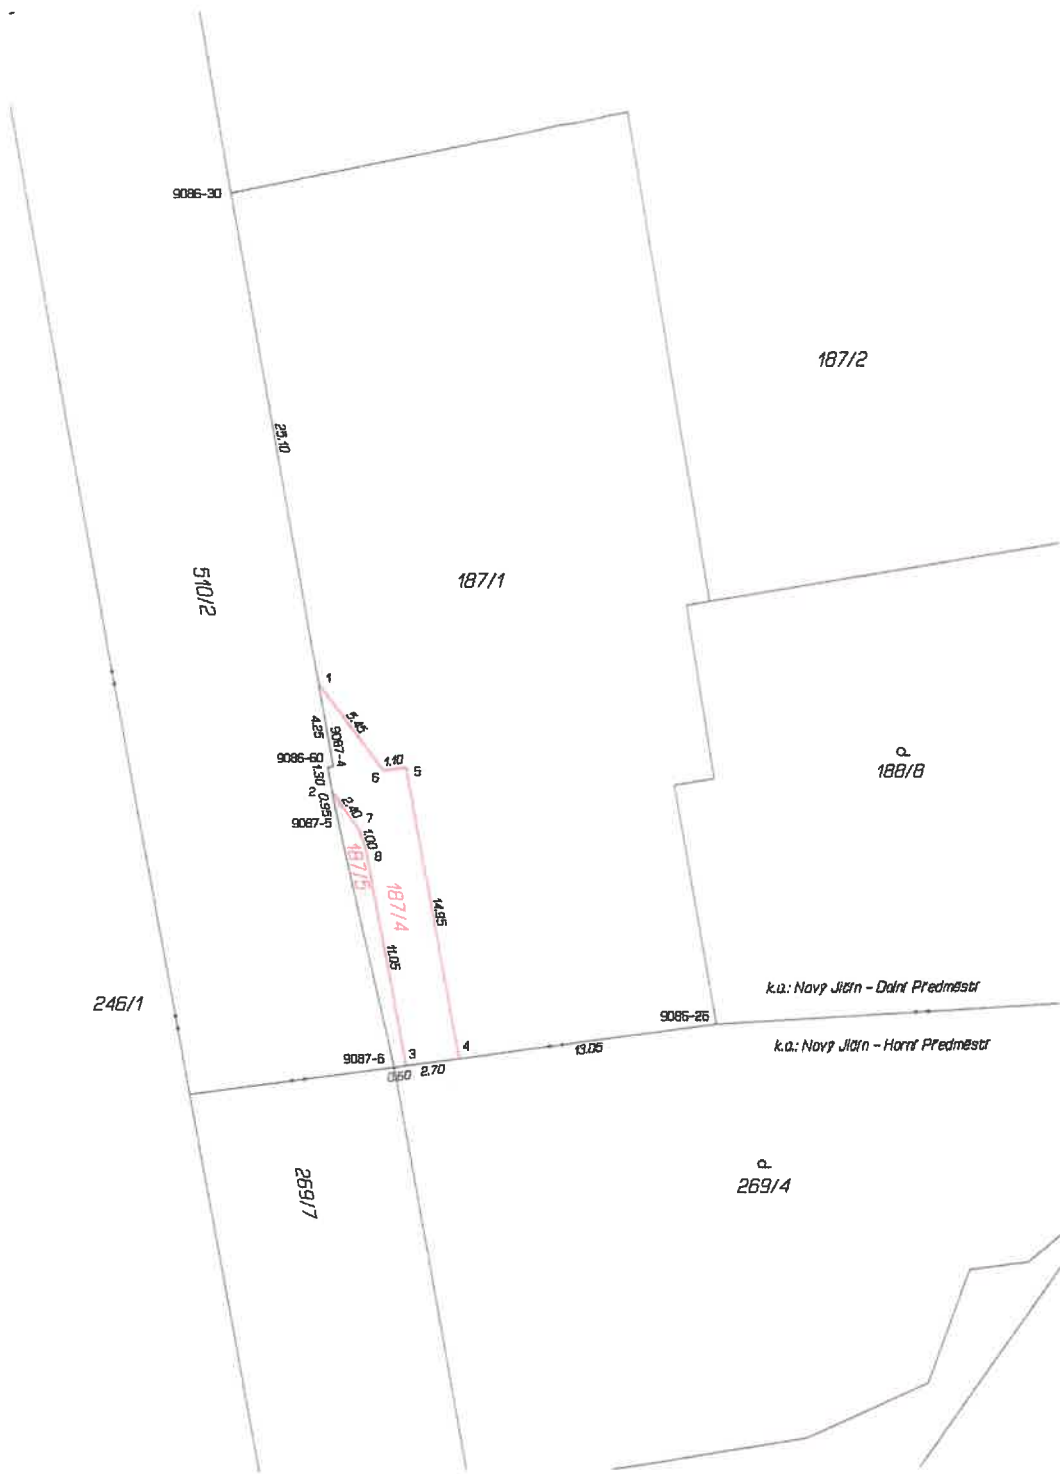

VÝKAZ DOSAVIDNÍHO A NOVÉHO STAVU ÚDAJŮ KATASTRU NEMOVITOSTÍ														
Dosavidní stav					Nový stav									
Označení pozemku parc. číslem	Výměra parcely		Druh pozemku Způsob využití	Označení pozemku parc. číslem	Výměra parcely ha	m ²	Druh pozemku Způsob využití	Typ stavby	Způsob určení výměry	Porovnání se stavem evidencí (včetně ch vzáhlů)				
	ha	m ²								Díl přechází z pozemku označeného v katastru nemovitostí	Číslo listu vlastnický	Výměra dílu		Označení dílu
												ha	m ²	
187/1	8	63	ostatní plocha	187/1	8	04	ostatní plocha		2	187/1	4206	8	04	
				187/4	48	2	2	187/1	4206	48				
				187/5	11	2	2	187/1	4206	11				
		8	63		8	63								

Seznam souřadnic (S-JTSK)				
Číslo bodu	Souřadnice pro zápis do KN		Kód kv.	Poznámka
	Y	X		
1	491834.35	1126363.62	3	roh obrubníku
2	491833.68	1126369.07	3	ozn.obrubník
3	491830.09	1126382.89	3	ozn.obrubník
4	491827.41	1126382.55	3	ozn.zed
5	491830.03	1126367.84	3	roh zd
6	491831.11	1126368.00	3	roh obrubníku
7	491832.30	1126371.00	3	roh obrubníku
8	491835.01	1126372.01	3	roh obrubníku
9086-26	491814.44	1126360.52	3	doč.stěb.-sprej
9086-30	491836.75	1126338.93	3	doč.stěb.-sprej
9086-60	491833.51	1126367.79	3	doč.stěb.-sprej
9087-4	491833.61	1126367.79	3	doč.stěb.-sprej
9087-5	491833.51	1126370.01	3	doč.stěb.-sprej
9087-6	491830.66	1126382.96	3	doč.stěb.-sprej

GEOMETRICKÝ PLÁN pro rozdělení pozemku	Geometrický plán ověřil autorizovaný zeměměřický inženýr:		Stejnopis ověřil autorizovaný zeměměřický inženýr:	
	Invoce, příjmení: Ing. Adam Ravčuk		Invoce, příjmení: Ing. Adam Ravčuk	
	Číslo poločky rejstříku autorizovaných zeměměřických inženýrů: 2811		Číslo poločky rejstříku autorizovaných zeměměřických inženýrů: 2811	
	Dne: 31. října 2024 Číslo: 116/2024		Dne: 7. listopadu 2024 Číslo: 116/2024	
	Náležitosti a ptanosti odpovídá právní předpisům.		Tento stejnopis odpovídá geometrickému plánu v elektronické podobě uloženému v dokumentaci katastrálního úřadu.	
Vyhovitel: Ing.A	Katastrální úřad souhlasí s odevzdáním parcel.		Ověřil stejnopis geometrického plánu v listinné podobě.	
Číslo plánu: 1998-191/2024	Ing. Adam Vadrážka KÚ pro Moravskoslezský kraj, KP Nový Jičín PGP-1798/2024-804 2024.11.05 09:30:08 +01'00'			
Okres: Nový Jičín				
Obec: Nový Jičín				
Kat. území: Nový Jičín-Dolní Předměstí				
Mapový list: Nový Jičín 6-3/12				
Dosařeno: Všechny parametry byly poskytnuty možností souhlasit se v listinné a elektronické podobě nových listů, které byly označeny předepsaným způsobem:				