


SEZNAM PARCEL – KÚ NOVÝ JIČÍN–DOLNÍ PŘEDMĚSTÍ:

PARC. Č.	ZPŮSOB VYUŽITÍ/OCHRANY	DRUH POZEMKU	VLASTNICKÉ PRÁVO	VÝMĚRA [m²]	TRVALÝ ZÁBOR [m²]	TERÉNNÍ ÚPRAVY A ŽELEŽNÍ [m²]	CELKOVÝ ZÁBOR [m²]
147	OSTATNÍ KOMUNIKACE	OSTATNÍ PLOCHA	MĚSTO NOVÝ JIČÍN, MASARYKOVO NÁM. 1/1, 741 01 NOVÝ JIČÍN	479	373,8	103,3	477,1
155/2	OSTATNÍ KOMUNIKACE	OSTATNÍ PLOCHA	MĚSTO NOVÝ JIČÍN, MASARYKOVO NÁM. 1/1, 741 01 NOVÝ JIČÍN	1274	878,5	31,4	909,9
155/3	OSTATNÍ KOMUNIKACE	OSTATNÍ PLOCHA	MĚSTO NOVÝ JIČÍN, MASARYKOVO NÁM. 1/1, 741 01 NOVÝ JIČÍN	418	279,4	134,1	413,5
155/5*	OSTATNÍ KOMUNIKACE	OSTATNÍ PLOCHA		148	0	0	0
st.208	ZBOŘENÍŠTĚ	ZASTAVĚNÁ PLOCHA A NÁDVORÍ	MĚSTO NOVÝ JIČÍN, MASARYKOVO NÁM. 1/1, 741 01 NOVÝ JIČÍN	173	128,6	44,0	172,6
st.209	ZBOŘENÍŠTĚ	ZASTAVĚNÁ PLOCHA A NÁDVORÍ	MĚSTO NOVÝ JIČÍN, MASARYKOVO NÁM. 1/1, 741 01 NOVÝ JIČÍN	186	165,2	21,0	186,2
st.210/2	SPOLEČNÝ DVŮR	ZASTAVĚNÁ PLOCHA A NÁDVORÍ	MĚSTO NOVÝ JIČÍN, MASARYKOVO NÁM. 1/1, 741 01 NOVÝ JIČÍN	66	53,2	12,7	65,9
518/1	OSTATNÍ KOMUNIKACE	OSTATNÍ PLOCHA	MĚSTO NOVÝ JIČÍN, MASARYKOVO NÁM. 1/1, 741 01 NOVÝ JIČÍN	2886	52,7	3,8	56,5
519/14	SILNICE	OSTATNÍ PLOCHA	ŘEDITELSTVÍ SILNIC A DÁLNIC ČR, NA PANKRÁCI 546/56, NUSLE, 140 DO PRAHA 4	10410	41,0**	0	41,0
519/29	ZELEŇ	OSTATNÍ PLOCHA	MĚSTO NOVÝ JIČÍN, MASARYKOVO NÁM. 1/1, 741 01 NOVÝ JIČÍN	397	76,5	97,8	174,3
519/39	ZELEŇ	OSTATNÍ PLOCHA	MĚSTO NOVÝ JIČÍN, MASARYKOVO NÁM. 1/1, 741 01 NOVÝ JIČÍN	383	178,1	0,1	178,2
592	ZEMĚDĚLSKÝ PŮDNÍ FOND	ZAHRADA	MĚSTO NOVÝ JIČÍN, MASARYKOVO NÁM. 1/1, 741 01 NOVÝ JIČÍN	115	111,6	3,5	115,1
763/1	JINÁ PLOCHA	OSTATNÍ PLOCHA	MĚSTO NOVÝ JIČÍN, MASARYKOVO NÁM. 1/1, 741 01 NOVÝ JIČÍN	239	190,9	47,7	238,6
CELKOVÉ ZÁBORY					2529,5	499,4	3028,9
PLOCHY PRO VYNĚTÍ ZE ZPF							115

* ZÁBOR POUZE V PODOBĚ NÁPOJENÍ SLABOPROUDU (PODROBNĚ VIZ 400 SO 03–05).

** ZÁBOR SAMOTNÉHO OSTRŮVKU (VIZUÁLNÍ BARIÉRA) NA PARCELE Č. 519/14 ČNI 5,5 m².

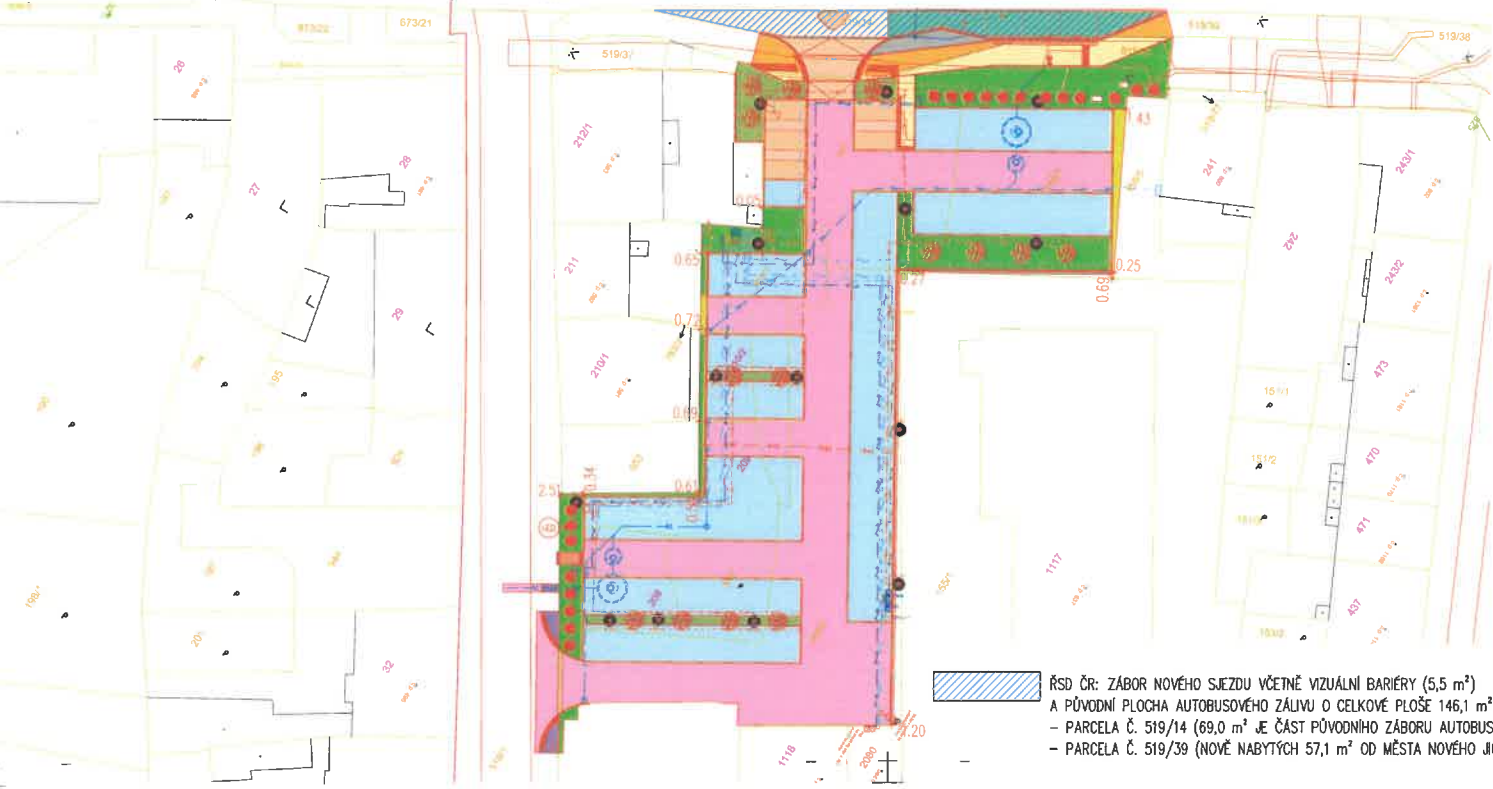

LEGENDA NOVÝCH SÍTÍ

- 300 SO 02 ODVODNĚNÍ
- NOVÁ DEŠŤOVÁ KANALIZACE DN 150/110 (DV)
 - NOVÉ DRENÁŽNÍ POTRUBÍ DN 100
 - VÝMĚNA POTRUBÍ DN 250 STÁV. JEDNOTNÉ KANAL.
- SLOUP PRO UMÍSTĚNÍ KAMERY (1 KS)
 - SVÍTIDLO VO NA SLOUPU (14 KS)
 - PARKOVACÍ AUTOMAT (2 KS)
 - DOBIJEČÍ STANICE ELEKTROMOBILŮ (2 KS)
 - VENKOVNÍ KAMERA 90° (3 KS)
 - NOVÁ SKŘÍŇ RIS (1 KS)
 - NOVÝ RE1 (1 KS)
 - NOVÝ RE2 (1 KS)
 - NOVÝ REMB (1 KS)
 - NOVÝ RP (1 KS)
 - STÁVAJÍCÍ TELEFONNÍ SKŘÍŇ – CETIN (1 KS)
 - NOVÝ SLP (1 KS)
- ŘSD ČR: ZÁBOR NOVÉHO SJEZDU VČETNĚ VIZUÁLNÍ BARIÉRY (5,5 m²)
A PŮVODNÍ PLOCHA AUTOBUSOVÉHO ZÁJÍVU O CELKOVÉ PLOŠE 146,1 m²:
– PARCELA Č. 519/14 (69,0 m² JE ČÁST PŮVODNÍHO ZÁBORU AUTOBUSOVÉHO ZÁJÍVU VE VLASTNICTVÍ ŘSD ČR);
– PARCELA Č. 519/39 (NOVĚ NABYTÝCH 57,1 m² OD MĚSTA NOVÉHO JIČÍNA)

LEGENDA ŠRAF

- ŽIVČNÝ KRYT (PLOCHA 974,2 m²) – SKLADBA S3
- PLASTOVÁ ZATRAVŇOVACÍ DLAŽBA (PLOCHA 1033,2 m²) – SKLADBA S1
- BETONOVÁ DLAŽBA TL 80 mm NOVÁ ŠEDÁ/CIHLOVÁ S ÚZKÝMI SPÁRAMI (PLOCHA 54,3/17,5 m²) – SKLADBA S2
- BETONOVÁ DLAŽBA TL 60 mm NOVÁ ŠEDÁ/CIHLOVÁ RELIEFNÍ – PROFIL TERČÍK (PLOCHA 3,3/0,6 m²) – SKLADBA S5
- PŘEDL. BET. DL. ŠEDOU/CIHLOVOU RELIEFNÍ/CIHLOVOU TL 60 mm – PROFIL KOST (PLOCHA 47,2/8,0/0,7 m²) – SKLADBA S5
- BETON. DLAŽBA TL 60 mm NOVÁ ŠEDÁ/CIHLOVÁ RELIEFNÍ/CIHLOVÁ – PROFIL KOST (PLOCHA 74,1/6,7/4,1 m²) – SKLADBA S5
- PŘEDL. BETON. DLAŽBOU TL 60 mm ŠEDOU/CIHLOVOU RELIEFNÍ – PROFIL TERČÍK (PLOCHA 11,4/3,4 m²) – SKLADBA S5
- ZPOMALOVACÍ RETARDÉR A PŘÍDLAŽBA Z ŽULOVÝCH KOSTEK 8/10 (PLOCHA 72,5 m²) – SKLADBA S6
- ŽB KRYT AUTOBUSOVÉHO ZÁJÍVU (PLOCHA 76,7 m²) – SKLADBA S7
- KAČÍREK (PLOCHA 18,3 m²)
- KAMENNÉ OBRUBY š. 250 mm (PLOCHA 13,1 m²)
- BETONOVÉ OBRUBY š. 50/100/150 mm (PLOCHA 91,0 m²)
- BETONOVÁ PALISÁDA 600/175/200 mm (PLOCHA 18,2 m²)
- BETONOVÁ PALISÁDA 800/175/200 mm (PLOCHA 1,0 m²)
- ÚPRAVA VRSTVOU PENETRAČNÍHO MAKADAMU/ASFALTOVÝM RECYKLÁTEM (PLOCHA 19,4 m²)
- DRENÁŽNÍ VRSTVA ZE ŠTĚRKODRTI (PLOCHA 18,6 m²)
- VÝPLŇ DĚLICÍCH PÁSŮ S NOVĚ VYSAZENÝMI STROMY – SUBSTRÁT (PLOCHA 88,6 m²) – SKLADBA S4
- REKULTIVACE TRAVNATÝMI PLOCHAMI (PLOCHA 372,8 m²)

NAVRŽENO CELKEM 14 KS NOVÝCH STROMŮ, 1 STÁVAJÍCÍ ZŮSTANE PONECHÁN
NAVRŽENO CELKEM 20 KS NOVÝCH KERŮ

C2

	Ing. M. : Mi	
	000: 04 32 56 30	
	ZODPOVĚDNÝ PROJEKTANT :	
	VYPRACOVAL :	
KRAJ : MORAVSKOSLEZSKÝ	DATUM : 9/2021	
INVESTOR : MĚSTO NOVÝ JIČÍN, Masarykovo nám. 1/1, 741 01 Nový Jičín	ZAKÁZK.Č. : 006/2021	
OBJEDNATEL : MĚSTO NOVÝ JIČÍN, Masarykovo nám. 1/1, 741 01 Nový Jičín	FORMÁT : 3x44	
AKCE : PARKOVIŠTĚ NA UL. HOBLÍKOVA V NOVÉM JIČÍNĚ PARC. Č. 155/2, K.Ú. NOVÝ JIČÍN – DOLNÍ PŘEDMĚSTÍ KATASTRÁLNÍ SITUAČNÍ VÝKRES 1:500	STUPEŇ : SOUPRAVA	
	DŮR+DSP	