


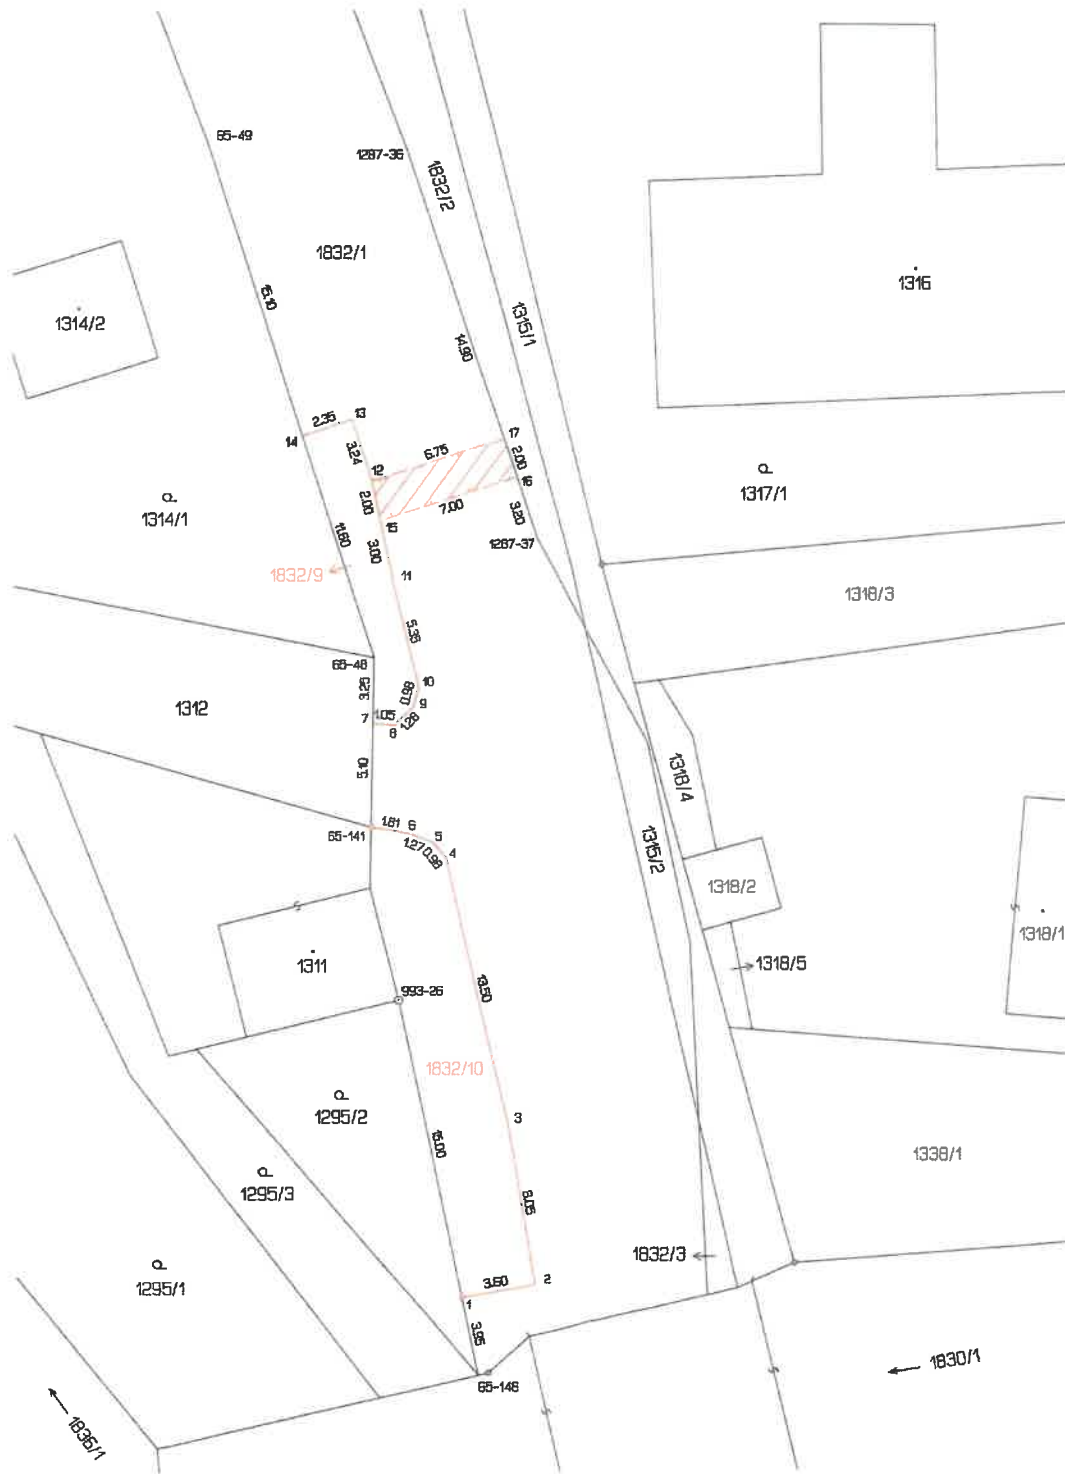

VÝKAZ DOSAVIDNÍHO A NOVÉHO STAVU ÚDAJŮ KATASTRU NEMOVITOSTÍ																				
Dosevadrní stav				Nový stav																
Dosevadrní pozemku parc. číslo	Vyměra parcely		Druh pozemku	Dosevadrní pozemku parc. číslo	Vyměra parcely		Druh pozemku	Typ stavby	Způsob určení výměry	Porovnání se stavem evidence geodetických vztahů										
										Díl přechází z pozemku označeného v		Číslo listu vlastnického	Vyměra dílu		Dosevadrní dílu					
	ha	m²			katastru nemovitostí	drívější poz. evidenci				ha	m²									
1832/1	*0	55	40	ostat. pl. silnice	1832/1	54	20	ostat. pl. silnice	2	1832/1	8	54	20							
														1832/9	32	ostat. pl. jiné plochy	2	1832/1	8	32
1832/10	87	ostat. pl. jiné plochy	2	1832/1	8	87														
		55	40		55	39														

*0 Rozdíl -1 m2 vznikl zaokrouhlením výměr (bod 14.5 přílohy katastrální vyhlášky) u dosevadrní parcely č.1832/1

VÝKAZ DOSAVIDNÍHO A NOVÉHO STAVU ÚDAJŮ KATASTRU NEMOVITOSTÍ													
Dosevadrní stav				Nový stav									
Dosevadrní pozemku parc. číslo	Výměra parcely		Druh pozemku Způsob využití	Dosevadrní pozemku parc. číslo	Výměra parcely		Druh pozemku Způsob využití	Typ stavby Způsob určení výměry	Porovnání se stavem evidence geodetických vztahů				
	ha	m²			Díl přechází z pozemku označeného v katastru nemovitostí	Číslo listu vlastnického			Výměra dílu		Dosevadrní dílu		
									ha	m²			
1832/1									1832/1		8		

Druh věcného břemene: díle listů
Oprávnění: díle listů

Seznam souřadnic (S-JTSK)											
Číslo bodu	souřadnice pro zápis do KN		kód kvality	souřadnice určené měřením		poznámka					
	Y	X		Y	X						
1	490527.86	1129048.88	4			plastový znak					
2	490524.31	1129048.27	3			roh obrubníku					
3	490525.59	1129040.33	3			roh obrubníku					
4	490526.57	1129027.20	3			roh obrubníku					
5	490529.20	1129026.45	3			roh obrubníku					
6	490530.40	1129026.01	3			roh obrubníku					
7	490532.07	1129020.56	4			barva na hraně zdi					
8	490531.04	1129020.64	3			roh obrubníku					
9	490530.12	1129019.73	3			roh obrubníku					
10	490529.86	1129018.80	3			roh obrubníku					
11	490531.11	1129013.59	3			roh obrubníku					
12	490532.11	1129008.65	3			roh obrubníku					
13	490533.07	1129005.58	3			roh obrubníku					
14	490535.50	1129006.25	4	490535.33	1129006.20	sloupek plotu					
15	490531.70	1129010.65	3			dočasné					
16	490525.04	1129008.49	3			dočasné					
17	490525.67	1129006.59	3			dočasné					
85-48	490532.00	1129017.30	4			dočasné					
65-49	490540.04	1128991.92	4			dočasné					
65-141	490532.18	1129025.57	4			plastový znak					
65-148	490527.05	1129052.73	4			dočasné					
993-26	490530.89	1129034.21	3			roh budovy					
1287-36	490530.37	1128992.46	3			dočasné					
1287-37	490524.03	1129011.51	3			dočasné					

GEOMETRICKÝ PLÁN					
pro rozdělení pozemku a vymezení rozsahu věcného břemene k části pozemku					
Geometrický plán ověřil a ověřil oprávněný zeměměřický inženýr:			Státní geodetický úřad ověřil a ověřil oprávněný zeměměřický inženýr:		
Jméno, příjmení: Ing. Tomáš Sobota			Jméno, příjmení: Ing. Jan Štěpán		
Číslo podklady seznamu určené oprávněných zeměměřických inženýrů: 2155/2002			Číslo podklady seznamu určené oprávněných zeměměřických inženýrů: 2155/2002		
Dne: 24. ledna 2024			Dne: 2. 2. 2024		
Náležející k: a přenesl odpověď právní předpisy,			Číslo: 4/24		
Vytvořil: Katastrální úřad státního úřadu s oddělením parcel.			Ověřil: státní geodetický úřad s oddělením parcel.		
Číslo plánu: 1832-42/2023			Ing. Adam Vodrážka		
Okres: Nový Jičín			KÚ pro Moravskoslezský kraj,		
Obec: Nový Jičín			KP Nový Jičín		
Kec. označ: Žilina u Nového Jičína			PGP-122/2024-804		
Mapový list: Nový Jičín 6-4/42			2024.01.30 12:34:38 +01'00'		
Dosevadrní vztahy mezi pozemky byly poskytnuty možností seznámit se v terénu a probíháním navrhovaných nových hranic, které byly označeny předloženými způsobem: rohy obrubníku, plast, znaky, sloupkem plotu					