VÝKAZ DOSAVADNÍHO A NOVÉHO STAVU ÚDAJŮ KATASTRU NEMOVITOSTÍ

Dosavadní stav				Nový stav						Porovnání se stavem evidence právních vztahů					
Označení pozemku parc. číslem	Výměra parcely ha	Výměra parcely m²	Druh pozemku / Způsob využití	Označení pozemku parc. číslem	Výměra parcely ha	Výměra parcely m²	Druh pozemku / Způsob využití	Typ stavby / Způsob využití	Způs. určení výměr	Díl přechází z pozemku označeného v katastru nemovitostí	Díl přechází z pozemku označeného v dřívější poz.evidenci	Číslo listu vlastnictví	Výměra dílu ha	Výměra dílu m²	Označení dílu
1832/1		*55*	*40*	*ostat.pl. / silnice*	*1832/1*		*53*	*69*	*ostat.pl. / silnice*		*2*	*1832/1*		*8*		*53*	*69*	
					1832/8		*1*	*68*	*ostat.pl. / jiná pl.*		*2*	*1832/1*		*8*		*1*	*68*	
1832/2		*19*	*17*	*ostat.pl. / silnice*	*1832/2*		*19*	*20*	*ostat.pl. / silnice*		*2*	*1832/2*		*10001*		*19*	*17*	*celá*
												1832/1		*8*			*4*	*a*
													**1)*			*19*	*20*	
		74	*57*				*74*	*57*										

*Poznámka: *1) Rozdíl v součtu výměr dle bodu 14.6 odst.a) přílohy katastrální vyhlášky*

Věcné břemeno

1832/1												*1832/1*		*8*			

Druh věcného břemene: právo s odkazem na listinu

Oprávněný: dle listiny

Seznam souřadnic (S-JTSK)

č.bodu	Souřadnice pro zápis do KN Y	X	kód kvality	poznámka
57-166	490 641.60	1 128 542.38	4	dočas.stab.
60-16	490 639.41	1 128 575.65	4	opěrná zeď
62-8	490 636.20	1 128 625.62	4	dočas.stab.
1287-11	490 627.75	1 128 605.09	3	obrubník
1287-12	490 627.28	1 128 618.05	3	obrubník
1	490 640.64	1 128 557.02	4	obrubník
2	490 638.21	1 128 556.72	3	obrubník
3	490 636.95	1 128 572.17	3	obrubník
4	490 636.31	1 128 586.17	3	obrubník
5	490 635.52	1 128 599.72	3	obrubník
6	490 634.72	1 128 608.44	3	obrubník

Seznam souřadnic (S-JTSK)

č.bodu	Souřadnice pro zápis do KN Y	X	kód kvality	poznámka
7	490 634.61	1 128 609.45	3	obrubník
8	490 634.05	1 128 624.25	3	obrubník
9	490 634.69	1 128 624.30	3	obrubník
10	490 636.28	1 128 624.42	4	plast.znak
11	490 628.05	1 128 608.92	3	obrubník
12	490 628.13	1 128 609.45	3	obrubník
13	490 628.11	1 128 609.92	3	obrubník
14	490 627.98	1 128 612.45	3	obrubník
15	490 627.84	1 128 613.13	3	obrubník
16	490 634.69	1 128 625.59	3	*1)
17	490 636.08	1 128 627.25	4	*1)

*1) Bod označen dočasným způsobem dle § 81 odstavce (2) vyhl.č.357/2013 Sb.

GEOMETRICKÝ PLÁN

pro rozdělení pozemku, změnu hranice pozemku, vymezení rozsahu věcného břemene k části pozemku

Geometrický plán ověřil úředně oprávněný zeměměřický inženýr:

Jméno, příjmení: *Ing. Hana Frejlichová*

Číslo položky seznamu úředně oprávněných zeměměřických inženýrů: 2023/2001

Dne: *26.10.2022* Číslo: *255/2022*

Náležitostmi a přesností odpovídá právním předpisům

Stejnopis ověřil úředně oprávněný zeměměřický inženýr:

Jméno, příjmení:

Číslo položky seznamu úředně oprávněných zeměměřických inženýrů

Dne: Číslo:

Tento stejnopis odpovídá geometrickému plánu v elektronické podobě uloženému v dokumentaci katastrálního úřadu

Vyhotovil : *RJGEO, s.r.o.*
Hradišťko 3033
756 61 Rožnov p.Radh.

Číslo plánu: *1790-804/2021*

Okres: *Nový Jičín*

Obec: *Nový Jičín*

Kat. území: *Žilina u Nového Jičína*

Mapový list: *Nový Jičín 6-4/23, 6-4/24*

Dosavadním vlastníkům pozemků byla poskytnuta možnost seznámit se v terénu s průběhem nových hranic, které byly označeny předepsaným způsobem:

Katastrální úřad souhlasí s očíslováním parcel.

Ing. Petra Marešová
KÚ pro Moravskoslezský kraj
KP Nový Jičín
PGP-1913/2022-804
2022.11.01 10:04:03 +01'00'

Ověření stejnopisu geometrického plánu v listinné podobě.

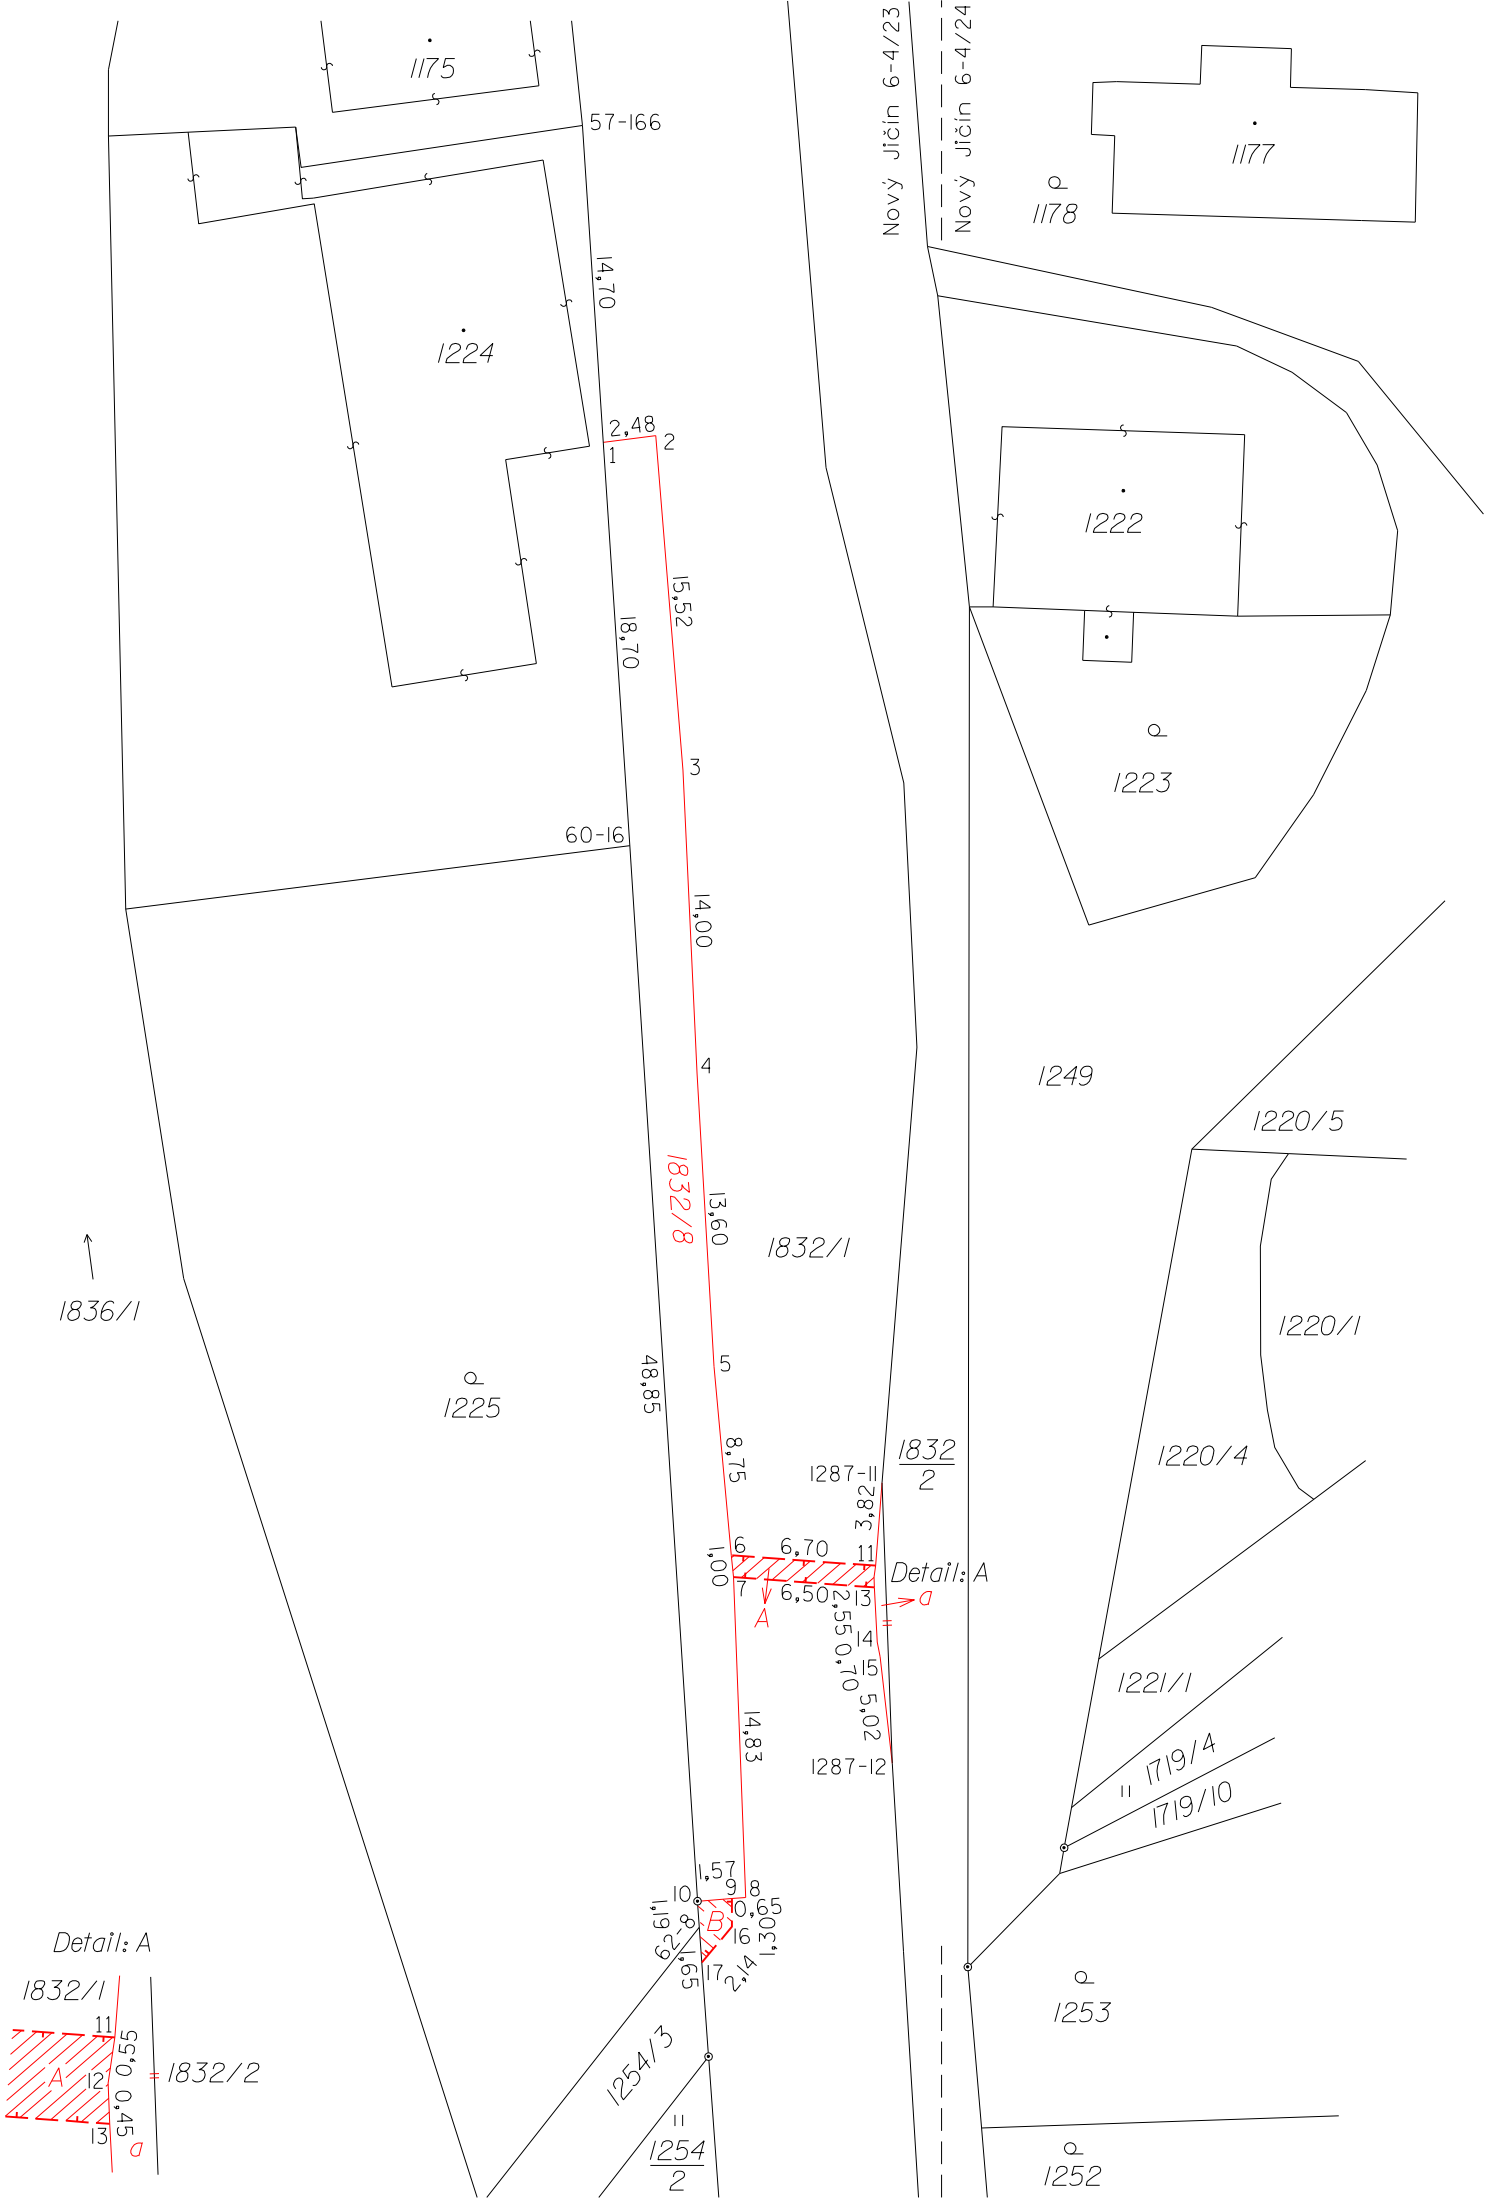
1175
57-166
1224
14,70
2,48
1
2
15,52
18,70
3
60-16
14,00
4
1832/8
13,60
1832/1
1836/1
1225
48,85
5
8,75
1287-11
1832
2
3,82
6
6,70
11
Detail: A
1,00
7
6,50
A
2,55
13
a
14
0,70
15
5,02
14,83
1287-12
1,57
9
8
10
10,65
B
1,30
16
1,19
2,61
1,65
17
2,14
1254/3
1254
2
Detail: A
1832/1
11
5,55
A
12
0,45
13
a
1832/2
Nový Jičín 6-4/23
Nový Jičín 6-4/24
1177
1178
1222
1223
1249
1220/5
1220/1
1220/4
1221/1
1719/4
1719/10
1253
1252